





# Stadt Mönchengladbach

FB Geoinformation

Angefertigt am 16.12.2020

Maßstab 1:500

Gemarkung: Mönchengladbach (3191)

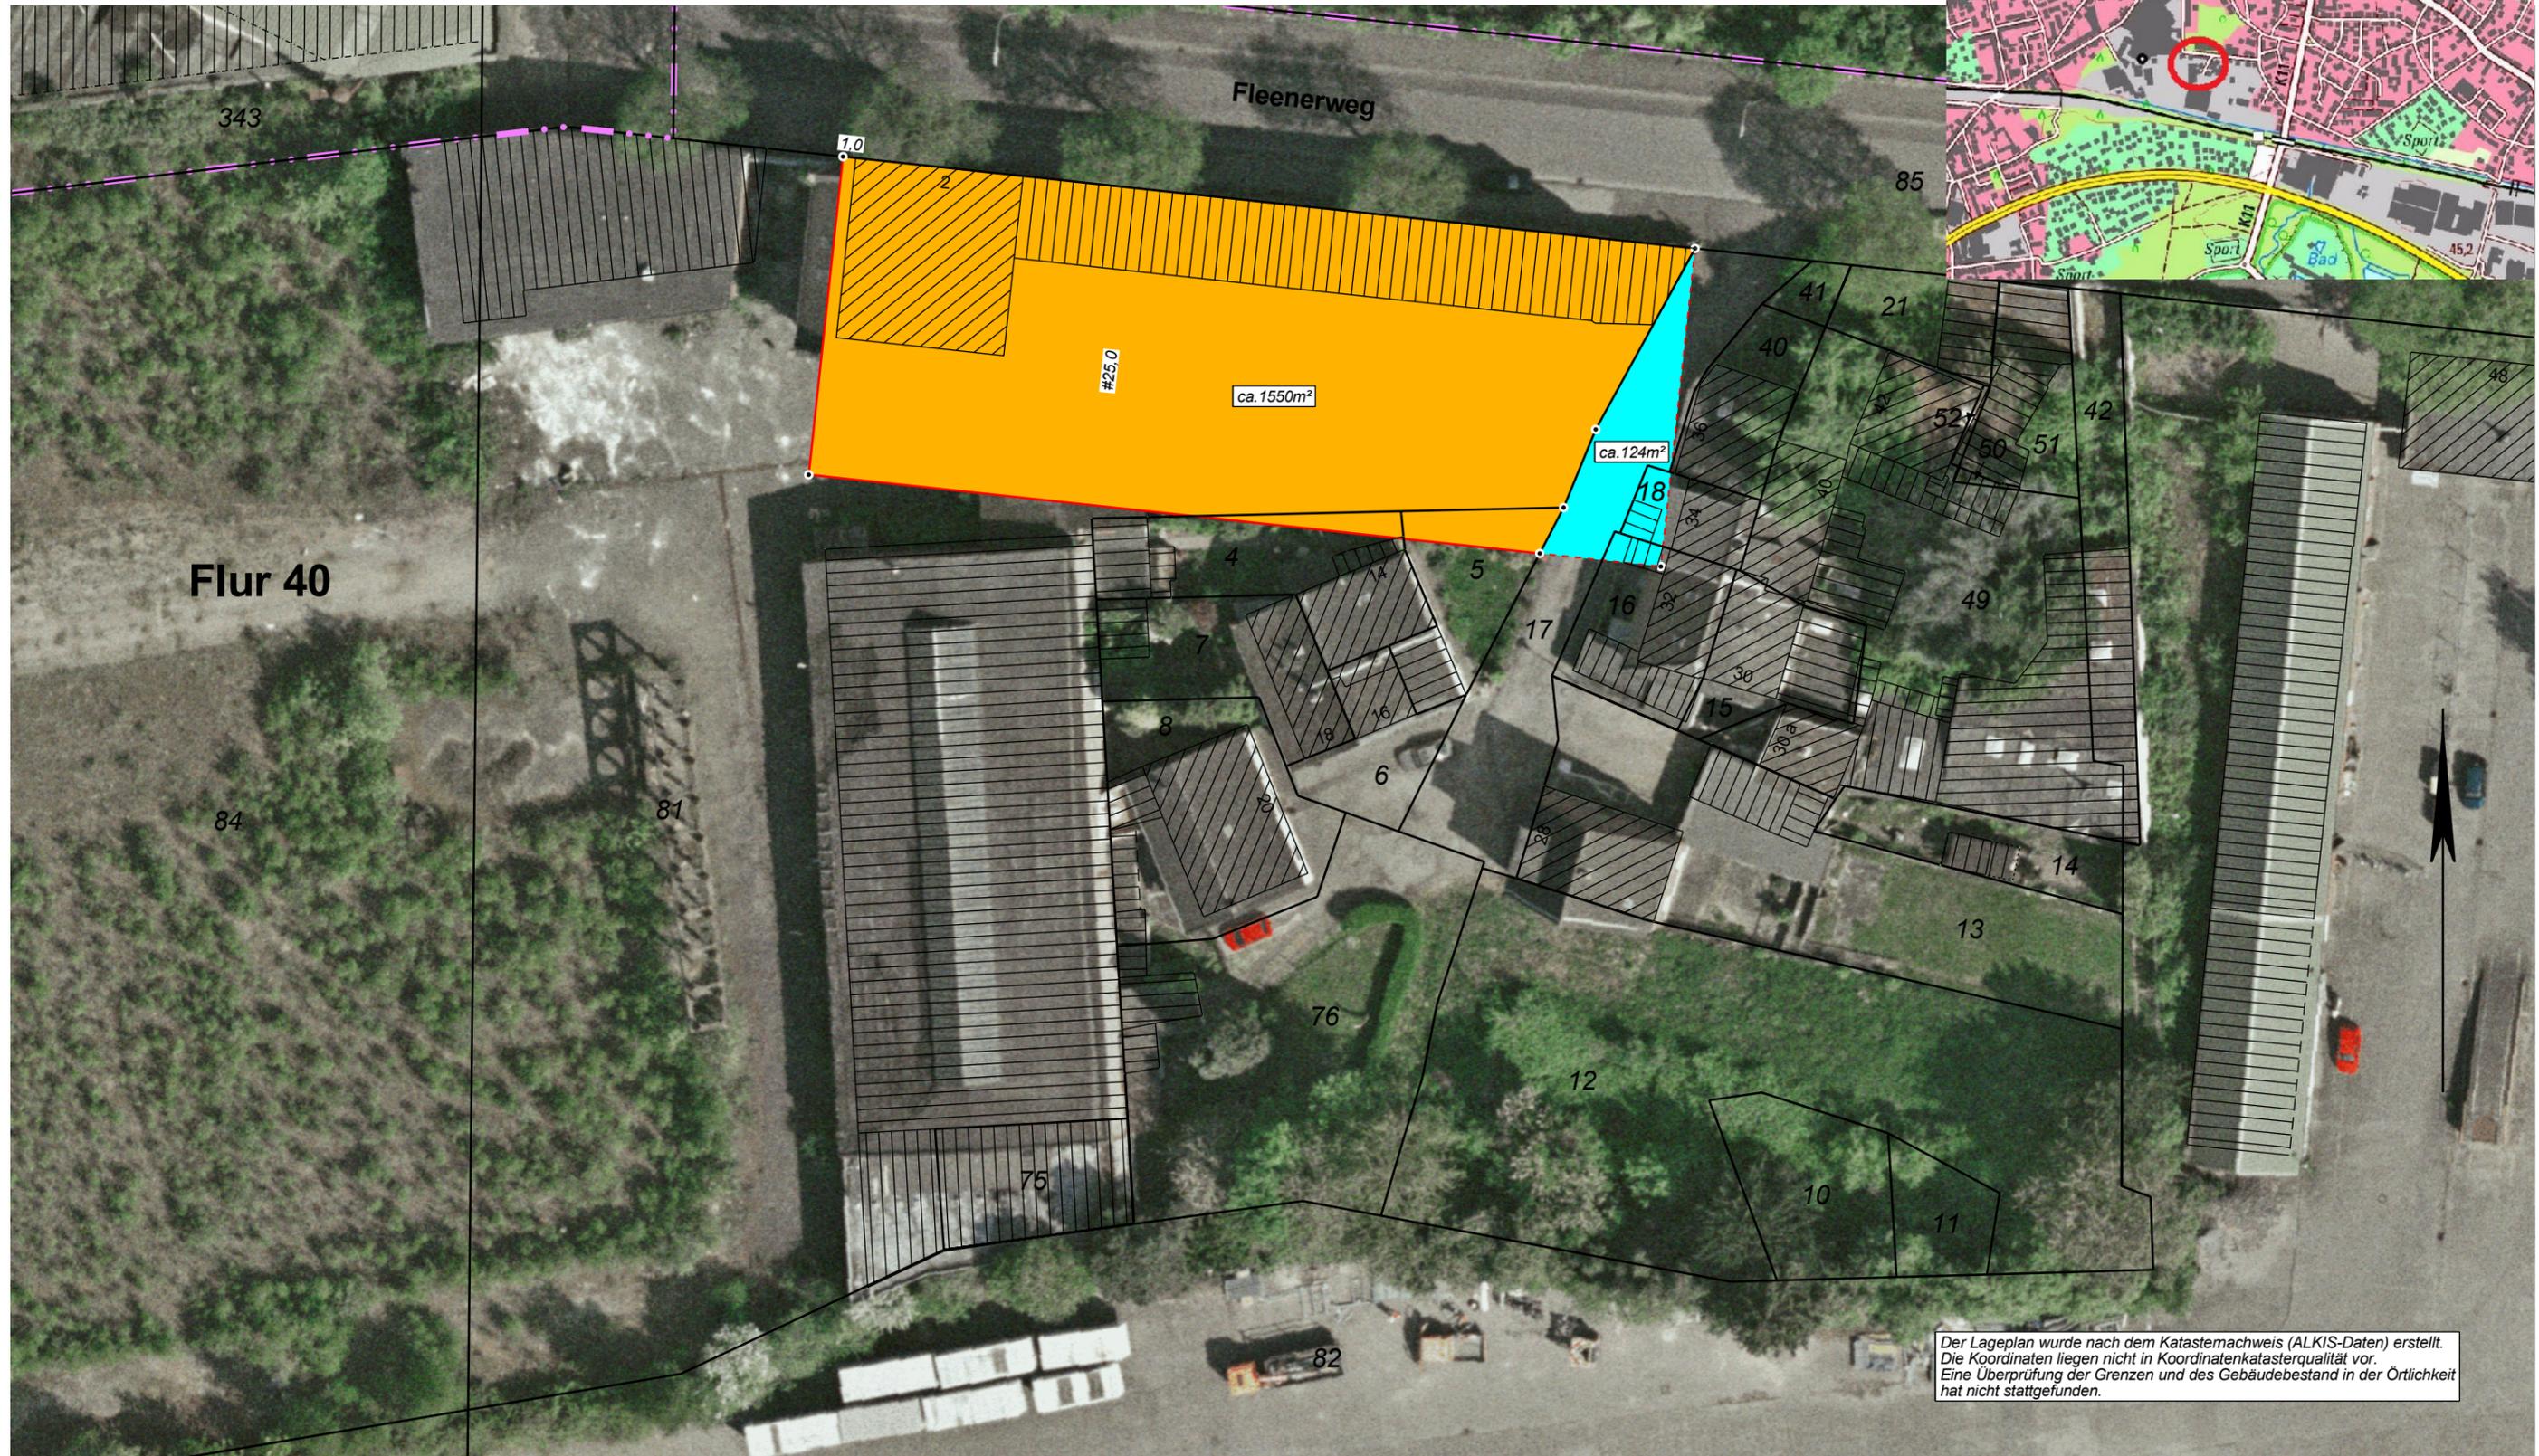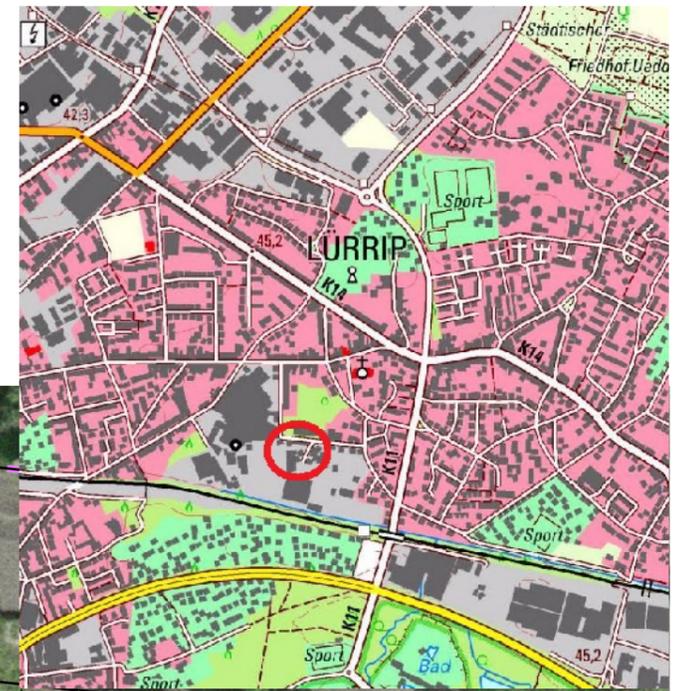

Der Lageplan wurde nach dem Katasternachweis (ALKIS-Daten) erstellt.  
Die Koordinaten liegen nicht in Koordinatenkatasterqualität vor.  
Eine Überprüfung der Grenzen und des Gebäudebestand in der Örtlichkeit  
hat nicht stattgefunden.