

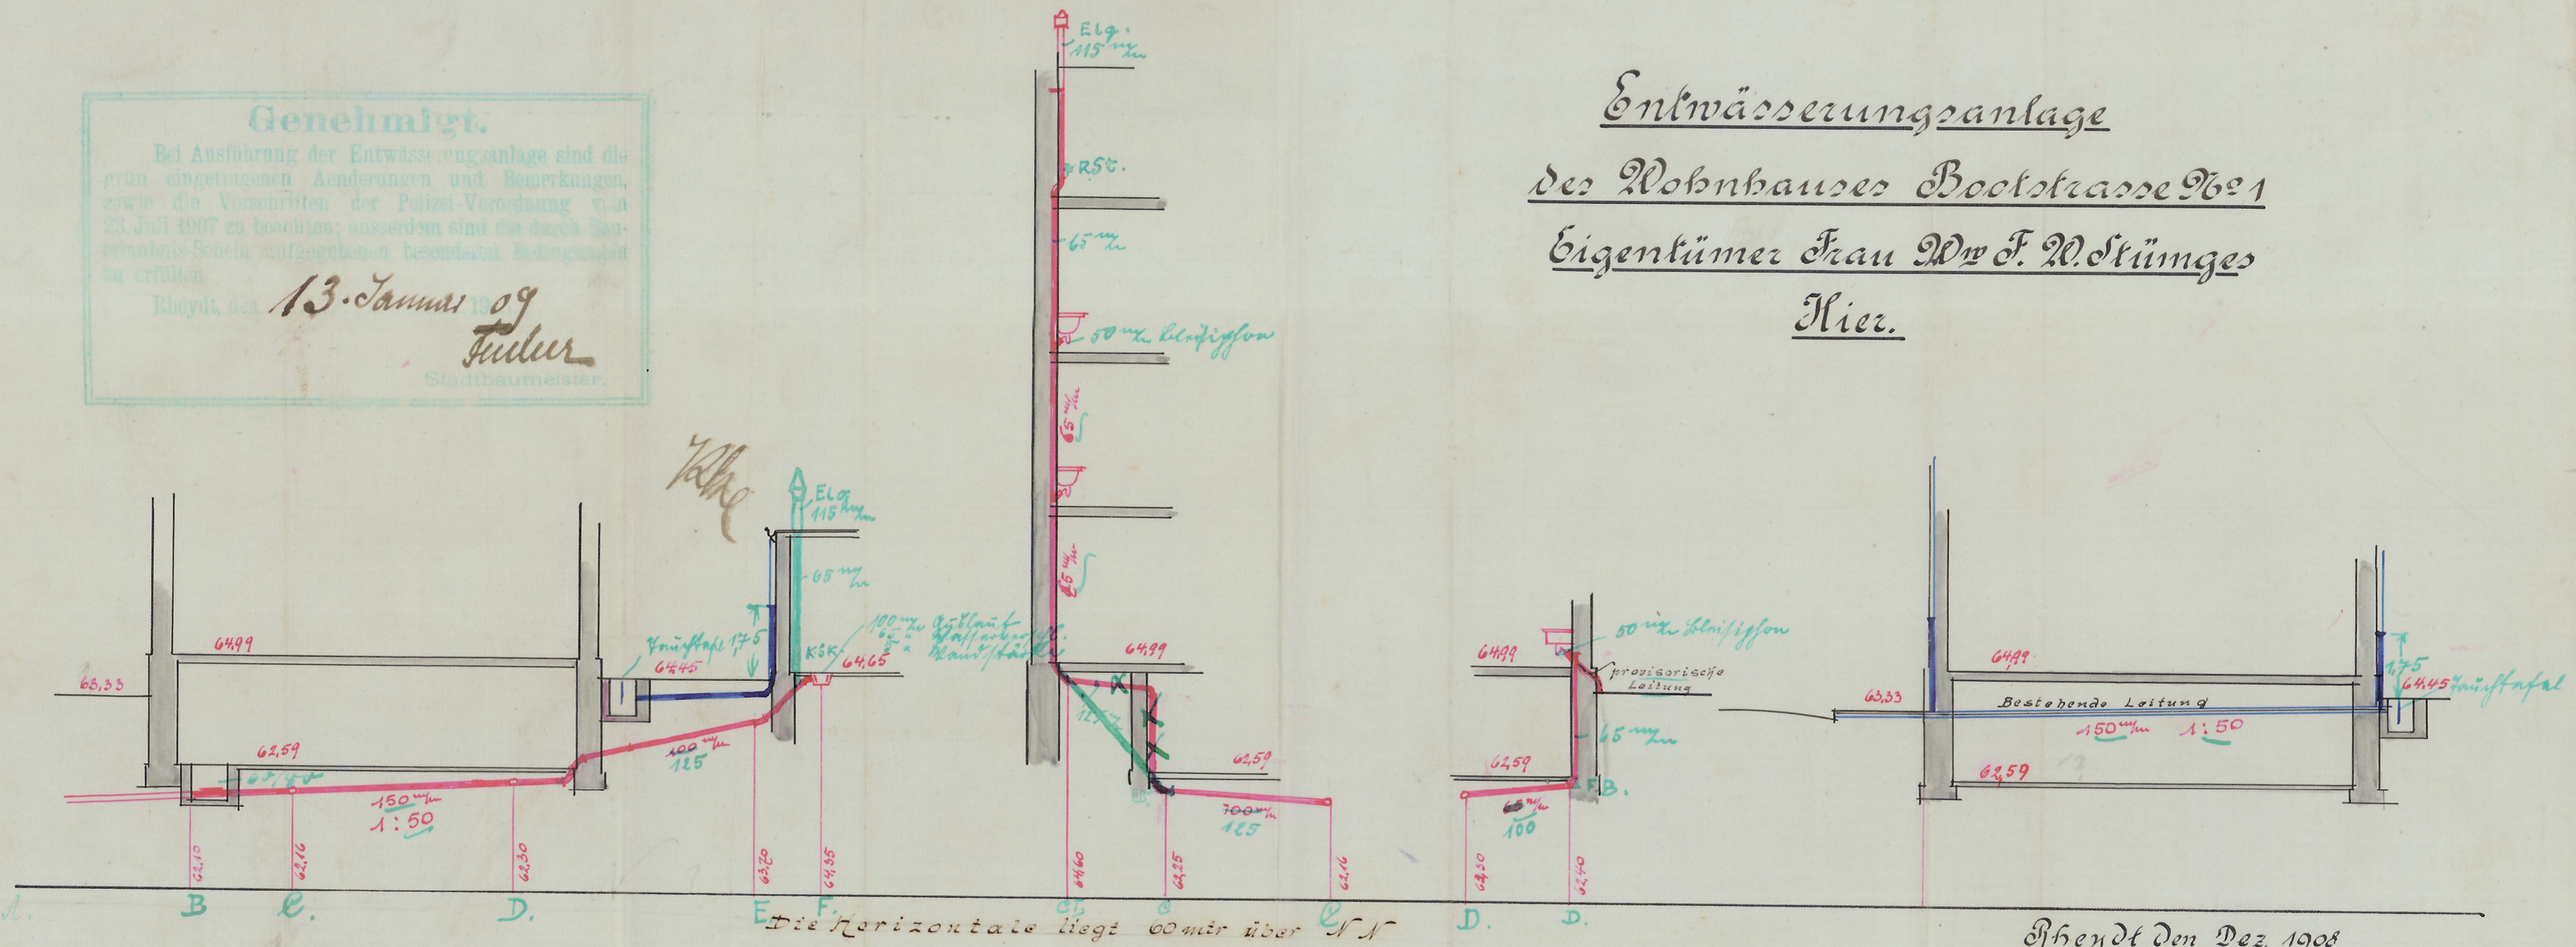


Genehmigt.
 Bei Ausführung der Entwässerungsanlage sind die
 grün eingetragenen Änderungen und Bemerkungen,
 sowie die Vorschriften der Polizei-Verordnung vom
 23. Juli 1907 zu beachten; außerdem sind die durch
 Sachverständigen-Schein aufgegebenen besonderen Bedingungen
 zu erfüllen.
 Rheydt, den 13. Januar 1909
Tidler
 Stadtbaumeister.



Entwässerungsanlage
des Wohnhauses Bootstrasse 2621
Eigentümer Frau Dr. F. W. Stümpges
Hier.

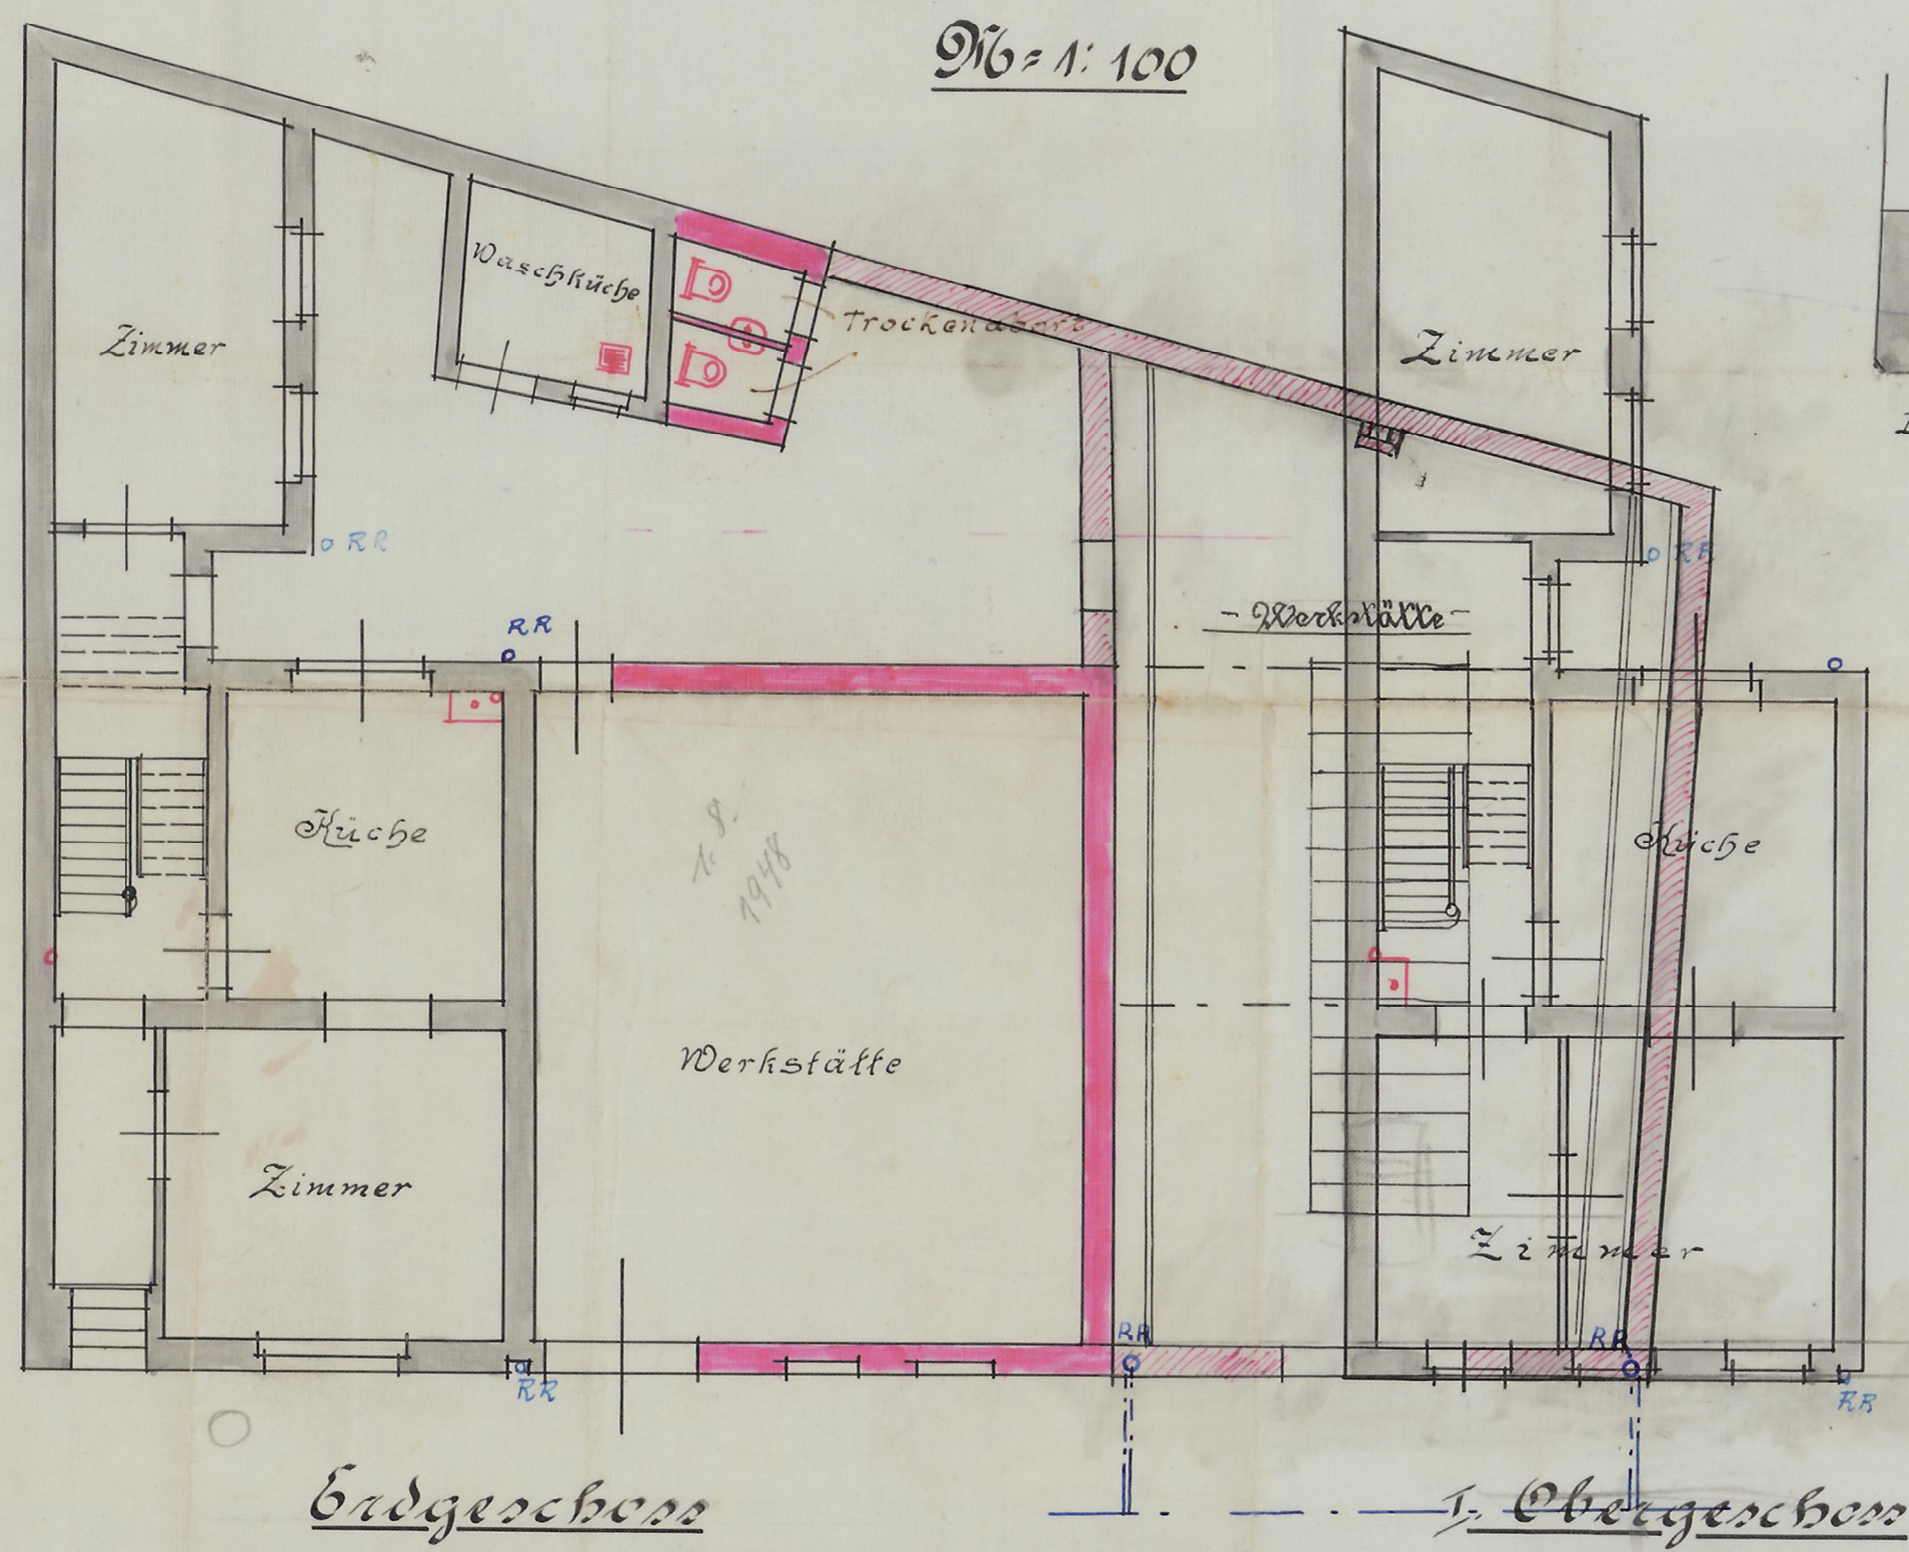

Rheydt den Dez. 1908
 Der Eigentümer: Frau F. W. Stümpge
 Der Unternehmer: Leo. Anthonissen

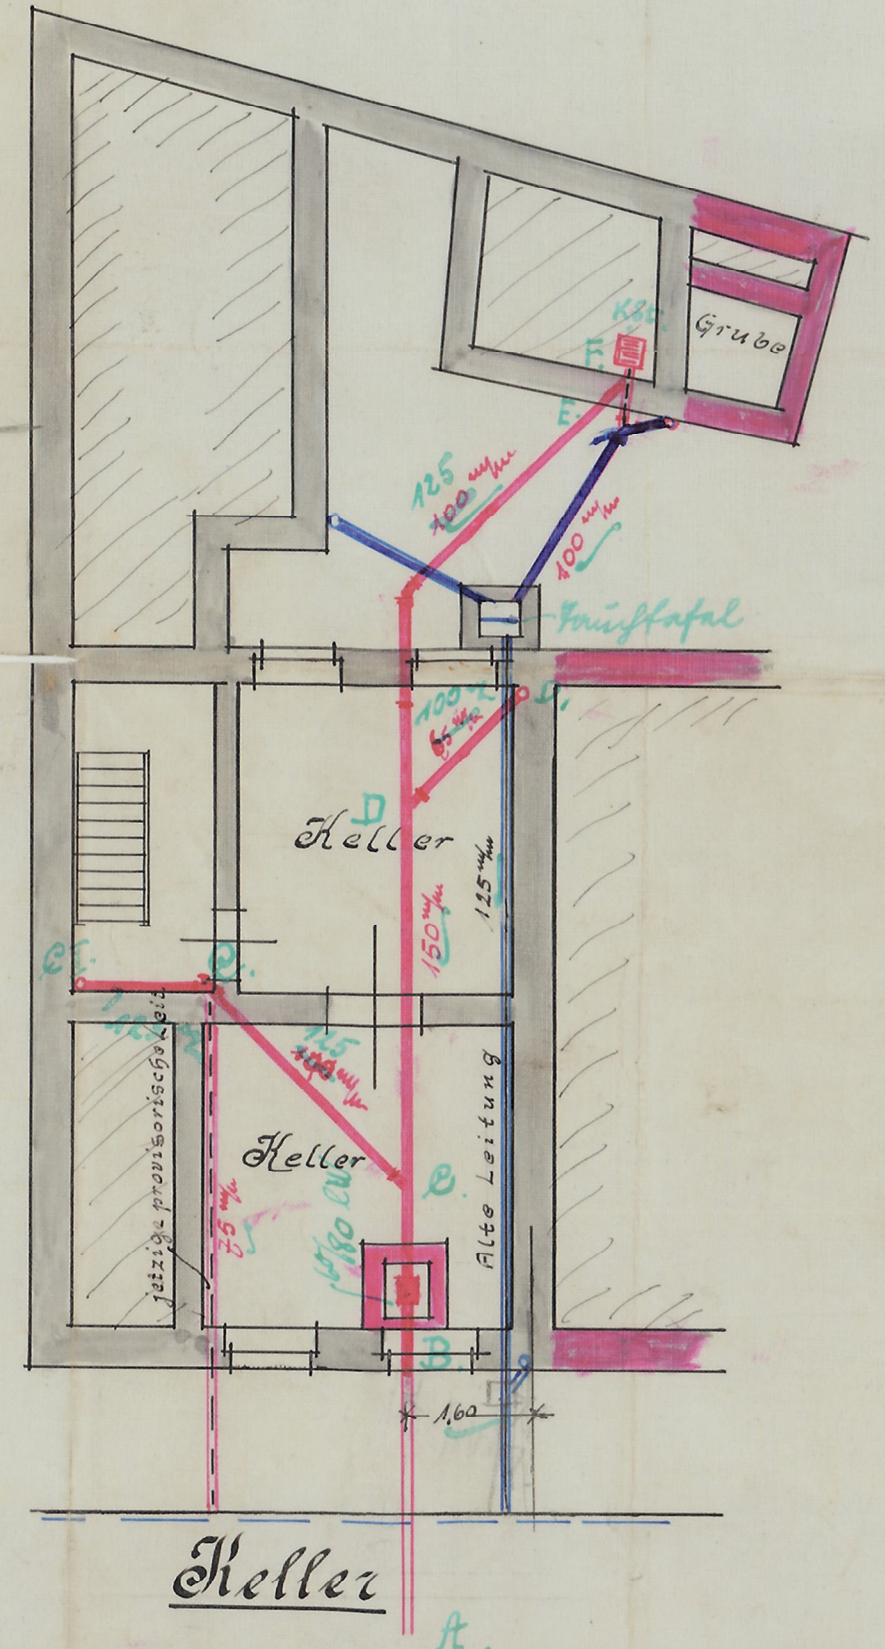

Lageplan
 1: 625

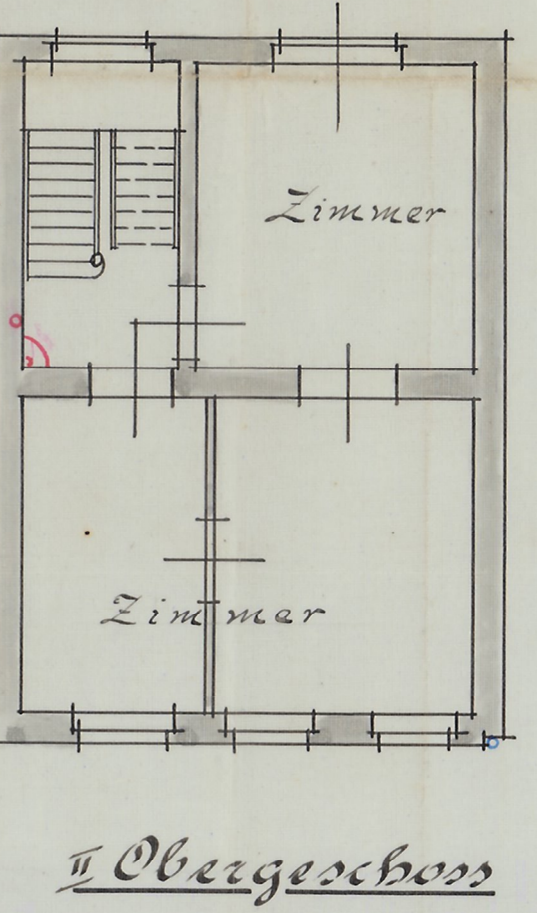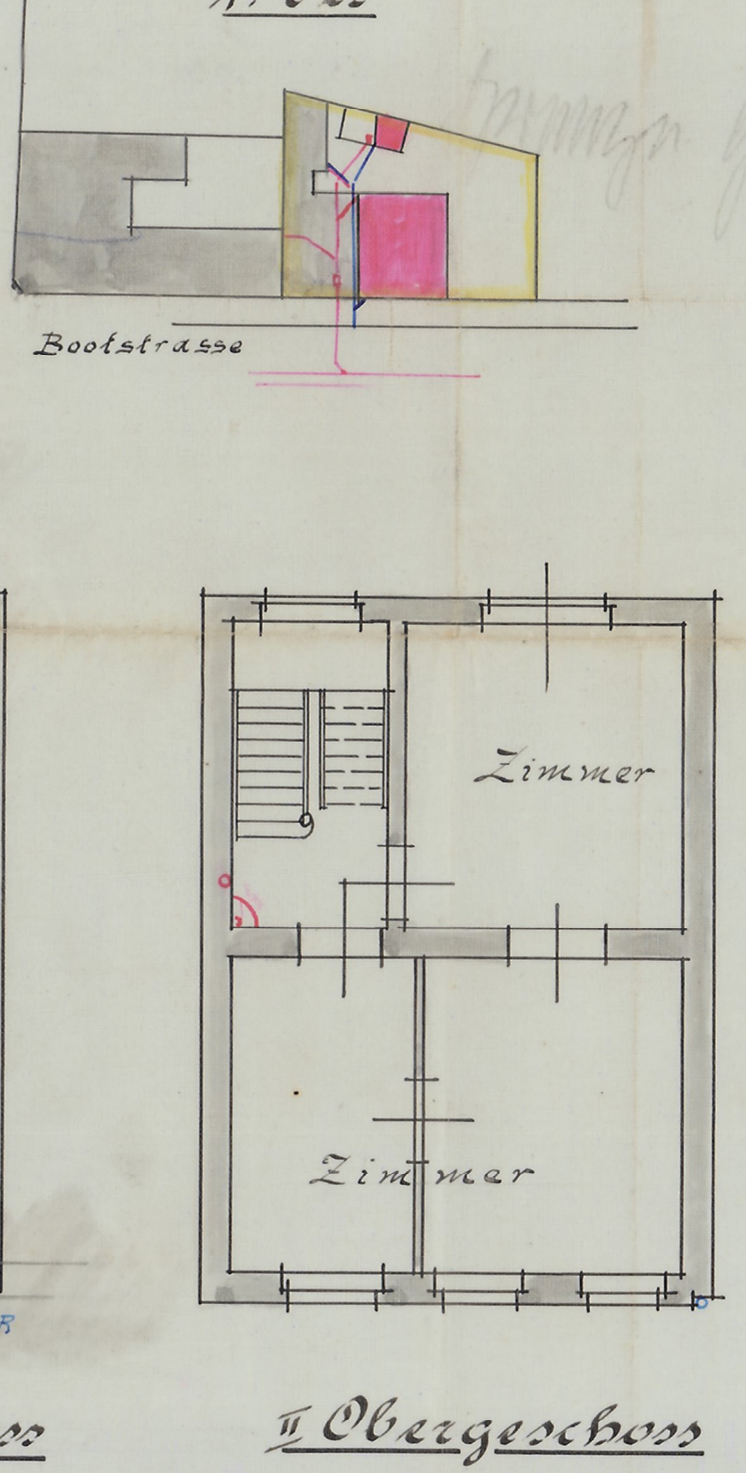

Erdgeschoss I. Obergeschoss II. Obergeschoss