


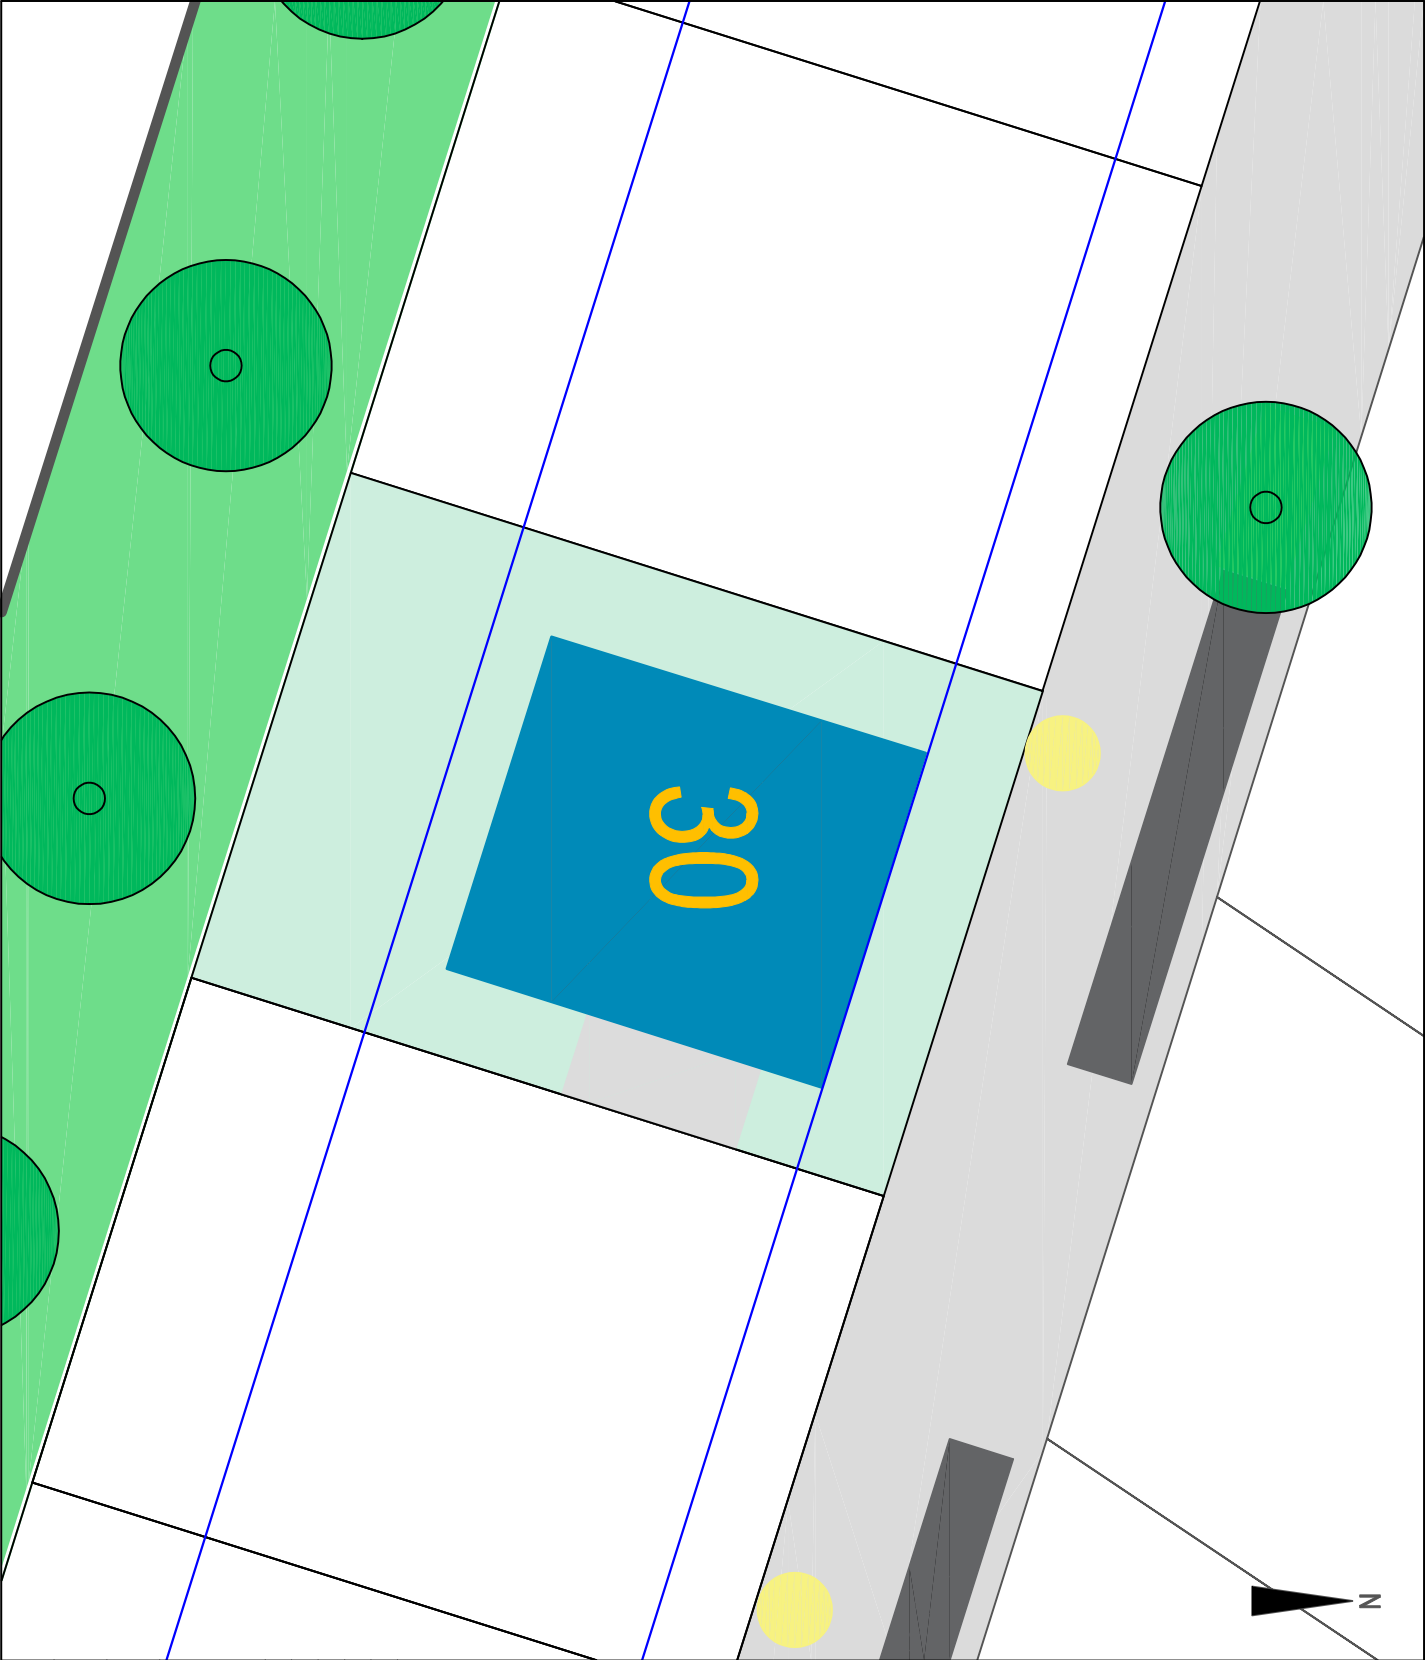

- Grundstück
- Bebauungsvorschlag Gebäude
- Bebauungsvorschlag Garage
- Besucherstellplatz
- Baugrenze
- Flächen für Garagen bzw. Stellplätze
- Straßenbeleuchtung
- Baumstandort

Weitere Informationen zum Baugrundstück:

- Bebauungsplan: BP Nr. 785/N
- Ausführungssplan der Straße
- Ortsrecht / Satzungen der Stadt Mönchengladbach

Diese Vermerkungszeichnung hat informellen Charakter und erhebt keinen Anspruch auf vollständige Darstellung und rechtssichere Bebauungsplanung. Die Straßenplanung wird nur auszugswise dargestellt. Festlegungen zur möglichen Bebauung unterliegen aktuellen Rechtsvorschriften sowie dem Bau- und Planungsrecht. Die Bebaubarkeit ist mit dem Fachbereich Baurordnung und Denkmalschutz (63) der Stadt Mönchengladbach abzustimmen.

Druckhinweis:

Für einen maßstäblichen Ausdruck dieser Vermerkungszeichnung bitte keine Skalierung des PDF-Dokuments beim Druck vornehmen. Bitte stellen Sie die Seitenanpassung im Druckmenü auf "keine".

c	
b	
a	
Datum:	Änderungen:



EWMG
ENTWICKLUNGSGESELLSCHAFT
DER STADT MÖNCHENGLADBACH MBH

Projekt Nr.:	Projekt:
7.004	MG - Venn
Datum:	Filipsenpesch
25.02.2025	Baugrundstück Nr. 30
Maßstab:	Projektierung:
1 : 250	S. Förch