


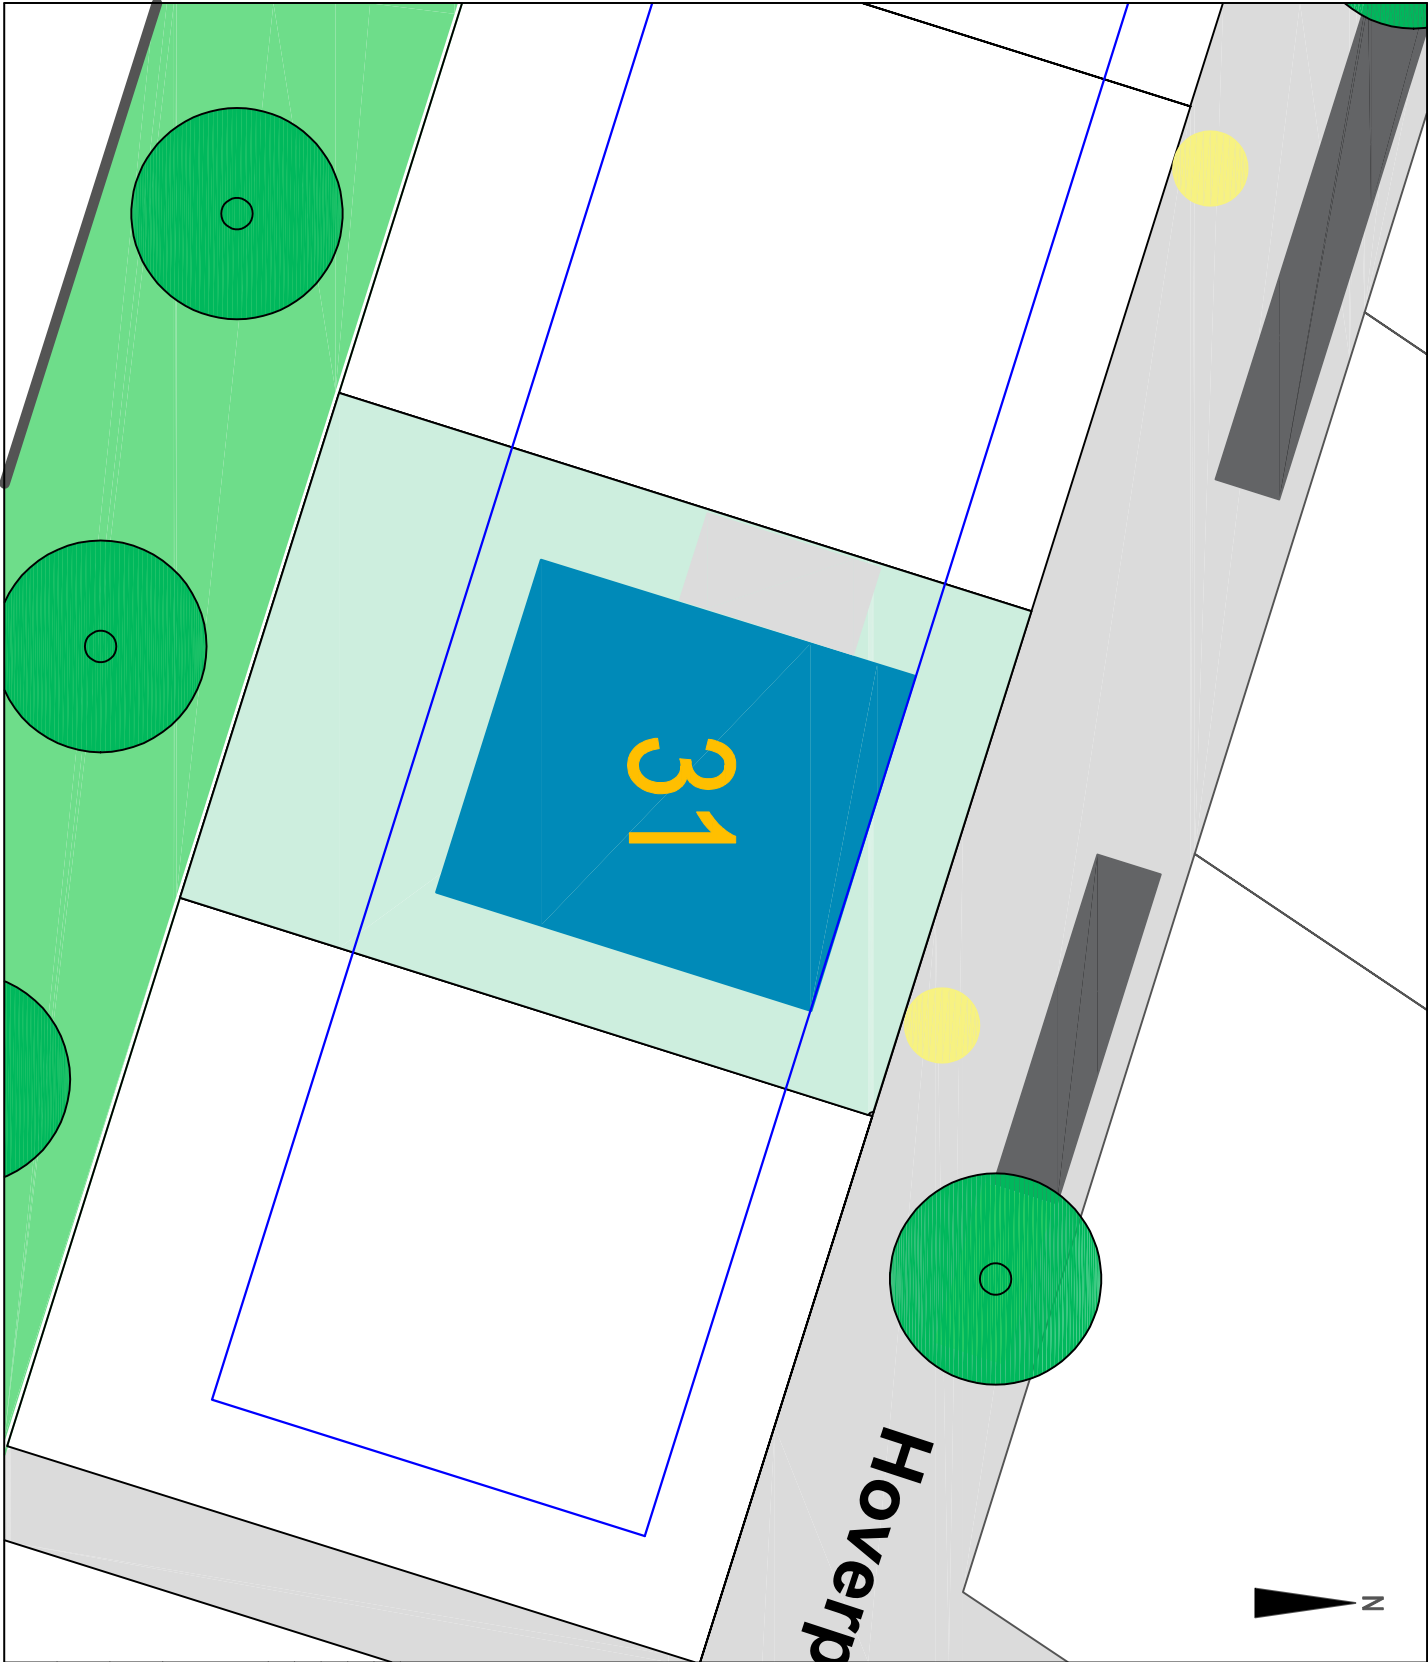

- Grundstück
- Bauungsvorschlag Gebäude
- Bauungsvorschlag Garage
- Besucherstellplatz
- Baugrenze
- Flächen für Garagen bzw. Stellplätze
- Straßenbeleuchtung
- Baumstandort

Weitere Informationen zum Baugrundstück:

- Baugrundsplan: BP Nr. 785/N
- Ausführungplanung der Straße
- Ortsrecht / Satzungen der Stadt Mönchengladbach

Diese Vermarkungszeichnung hat informellen Charakter und erhebt keinen Anspruch auf vollständige Darstellung und rechtssichere Bauplanung. Die Straßenplanung wird nur auszugsweise dargestellt. Festlegungen zur möglichen Bebauung unterliegen aktuellen Rechtsvorschriften sowie dem Bau- und Planungsrecht. Die Bebaubarkeit ist mit dem Fachbereich Baurordnung und Denkmalschutz (63) der Stadt Mönchengladbach abzustimmen.

Druckhinweis:

Für einen maßstäblichen Ausdruck dieser Vermarkungszeichnung bitte keine Skalierung des PDF-Dokuments beim Druck vornehmen. Bitte stellen Sie die Seitenanpassung im Druckmenü auf "keine".

c	
b	
a	
Datum:	Änderungen:

**EWMG**
ENTWICKLUNGSGESELLSCHAFT
DER STADT MÖNCHENGLADBACH MBH

Projekt Nr.:	Projekt:
7.004	MG - Venn
Datum:	Filippenesch
25.02.2025	Baugrundstück Nr. 31
Maßstab:	Projektierung:
1 : 250	S. Fösch