


geplante Tiefgarageneinfahrt

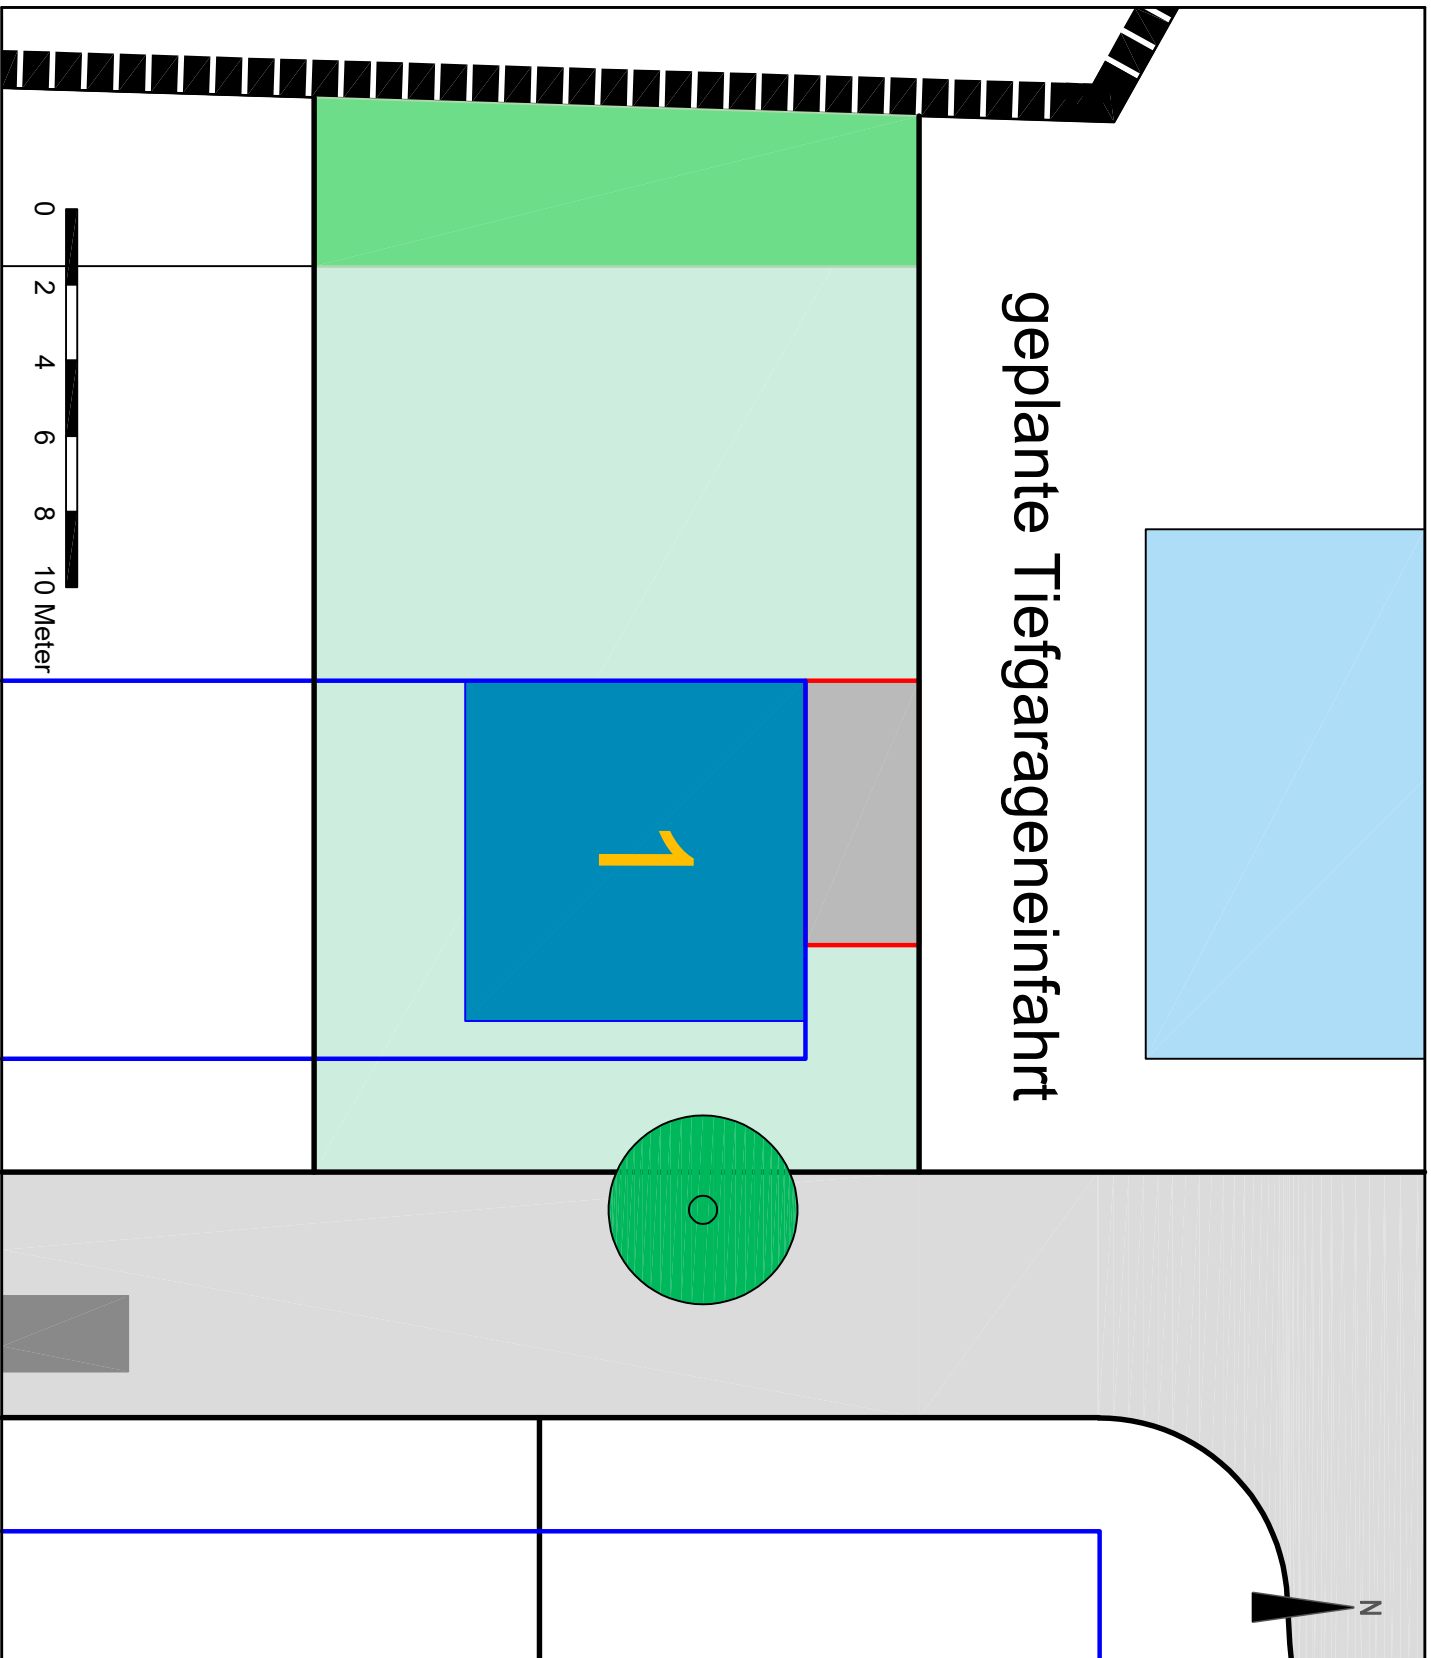

Grundstück

Bebauungsvorschlag
Gebäude

Bebauungsvorschlag
Garage

Baugrenze

Grundstückfläche mit zu
erhaltender Bepflanzung

Flächen für Garagen bzw.
Stellplätze

Weitere Informationen zum Baugrundstück:

- Bebauungsplan: BP 787/O
- Ausführungsplanung der
Straße
- Ortsrecht / Satzungen der
Stadt Mönchengladbach

Diese Vermarktungszeichnung hat informellen Charakter und erhebt keinen Anspruch auf vollständige Darstellung und rechtssichere Bebauungsplanung. Die Straßenplanung wird nur auszugsweise dargestellt. Festlegungen zur möglichen Bebauung unterliegen aktuellen Rechtsvorschriften sowie dem Bau- und Planungsrecht. Die Bebaubarkeit ist mit dem Fachbereich Bauordnung und Denkmalschutz (63) der Stadt Mönchengladbach abzustimmen.

Druckhinweis:
Für einen maßstäblichen Ausdruck dieser Vermarktungszeichnung bitte keine Skalierung des PDF-Dokuments beim Druck vornehmen. Bitte stellen Sie die Seitenanpassung im Druckmenü auf "Keine".

c	
b	
a	
Datum:	Änderungen:



EWMG
ENTWICKLUNGSGESellschaft
DER STADT MÖNCHENGLADBACH MBH

Projekt Nr.:	8.003	Projekt:	MG - Gieserkirchen
Datum:	23.06.2022	Kruchenstraße	Baugrundstück Nr. 1
Maßstab:	1 : 200	Sachbearbeitung:	K. Altarzadeh