Gundstücksgröße: 3.171 m²

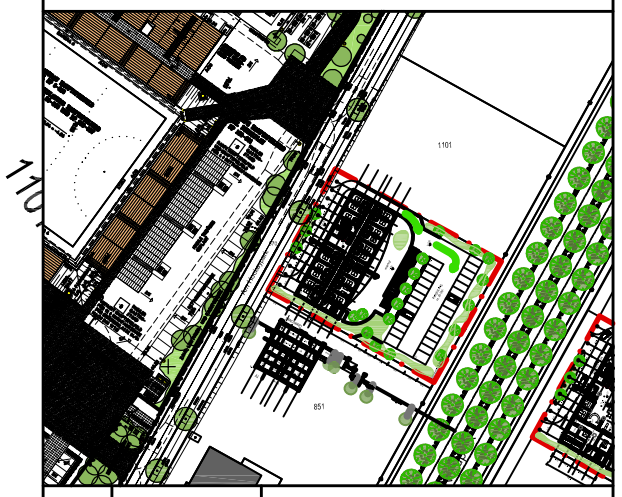

c		
b		
a		
	Datum:	Änderungen:

EWMG
ENTWICKLUNGSGESELLSCHAFT
DER STADT MÖNCHENGLADBACH MBH

Projekt Nr.: 16.004	Projekt: Mönchengladbach - Hockeypark Sporthotel Entwurfsplanung
Datum: 12.04.2019	
Maßstab: 1 : 500	Sachbearbeitung: Geschäftsbereich Immobilien Verwaltung und Entwicklung