


Situationsplan

zum Concessionsgesuche des Herrn Joh. Herm. Königs in Rheydt
betreffend Erbauung eines Wohnhauses.

Gemeinde Rheydt Fl. I

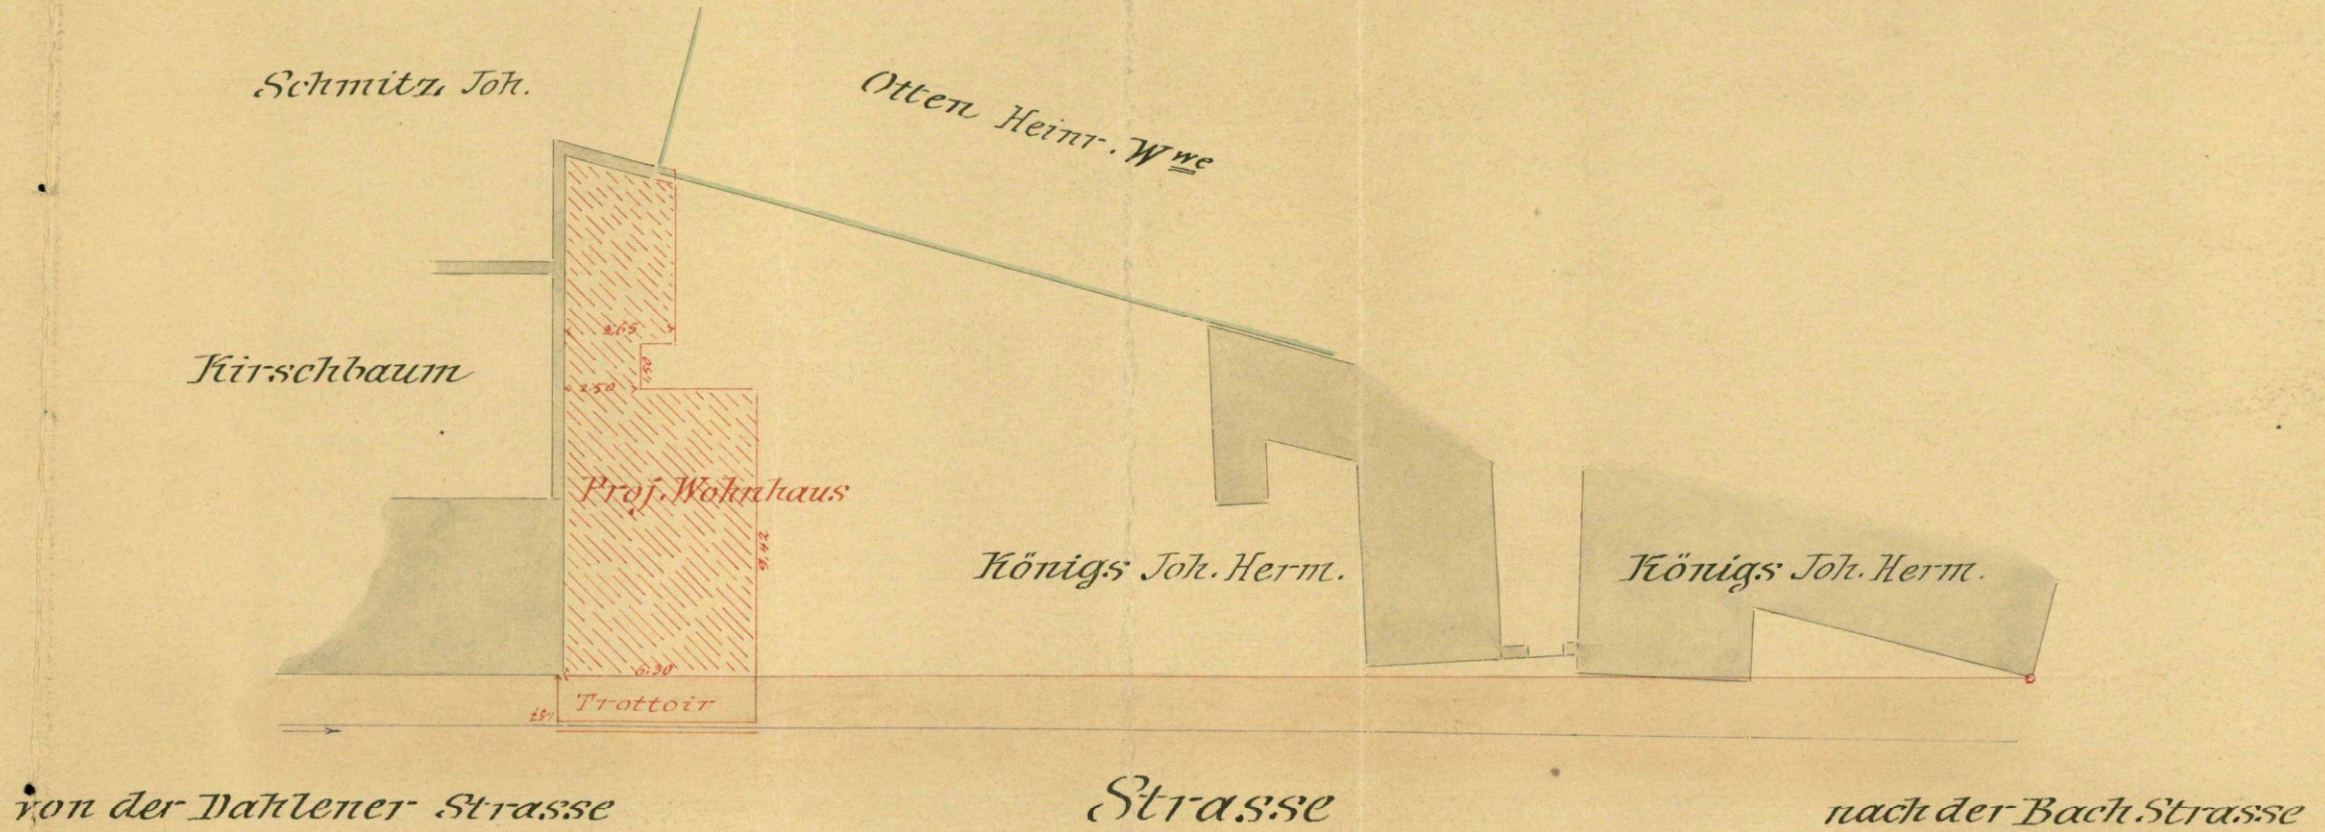

10 9 8 7 6 5 4 3 2 1 0
 10 20 m
 Ipfen und zur Christfeier
 unter Leitung von...
 f...
 paraf...
 Rheyd, den 9. April 1886.
 Der Bürgermeister,
 430

Rheyd den 3. April 1886
 Maibusch
 ...