MÖNCHENGLADBACH

BEBAUUNGSPLAN NR. 437/V
(DECKBLATT ZU BP M NR. 177, 227 U. 53/V),
(BP NR. 228)

NEUWERK-GEBIET ZW. HANSASTR., HOVENER UND STR. BÖCKERKAMP.

AUFGRUND DER §§ 1, 2, 3, 4, 8 UND 9 SOWIE DES § 13 DES BAUGESETZBUCHES (BAUGB) VOM 8.12.1986 (BGBL. I S. 2253) WIRD DIESER BEBAUUNGSPLAN GEMÄSS § 10 BAUGB DURCH BESCHLUSS DES RATES DER STADT MÖNCHENGLADBACH VOM 26.09.95 UND DES BEITRITTSBESCHLUSSES DES RATES VOM _____ ALS SATZUNG ERLASSEN:

Es wird bescheinigt, daß die Festlegung der städtebaulichen Planung für das von den Änderungen gem. § 3 Abs. 2 BauGB betroffene Gebiet geometrisch eindeutig ist.

Mönchengladbach, den 30.05.1995

ST VERM DIR — ~~ST-O Verm Rat~~


Mönchengladbach, den 11.05.1995

Oberbürgermeister


Mönchengladbach, den 10. Juli 1995

Der Oberstadtdirektor
In Vertretung
Techn. Beigeordneter

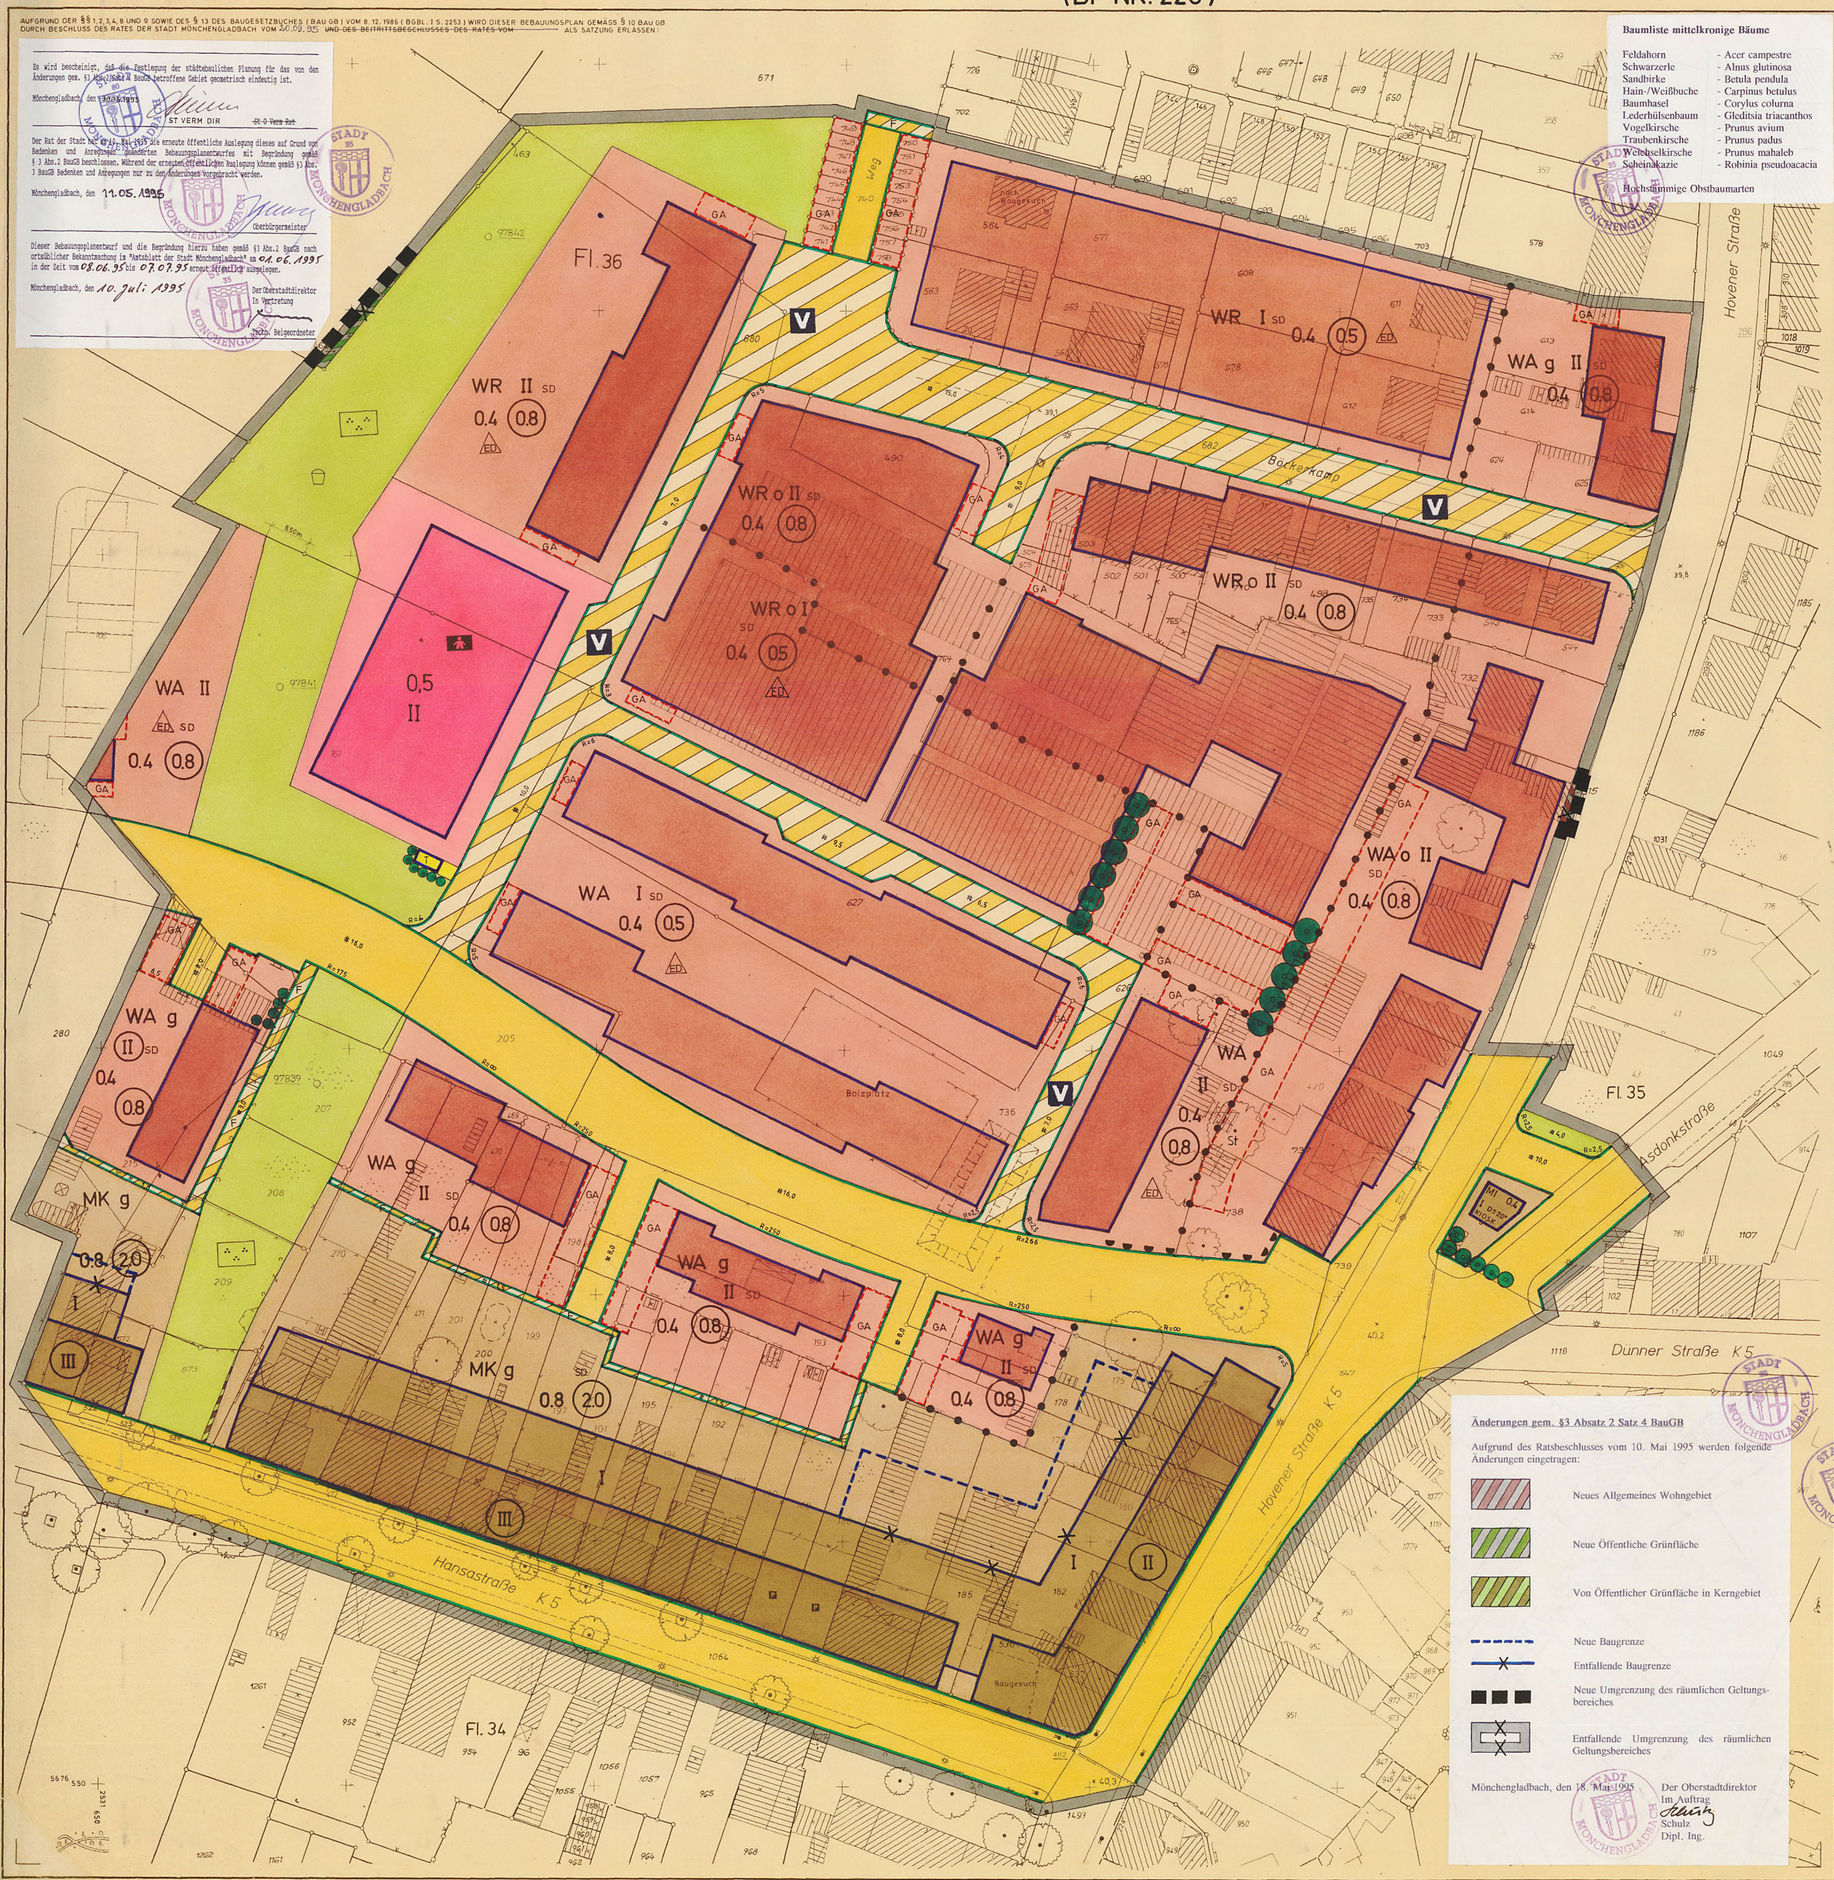

Baumliste mittelkronige Bäume

Feldahorn	- Acer campestre
Schwarzerle	- Alnus glutinosa
Sandbirke	- Betula pendula
Hain-/Weißbuche	- Carpinus betulus
Baumhasel	- Corylus colurna
Lederhülsenbaum	- Gleditsia triacanthos
Vogelkirsche	- Prunus avium
Traubenkirsche	- Prunus padus
Weichselkirsche	- Prunus mahaleb
Scheinakazie	- Robinia pseudoacacia

Hochstämmige Obstbaumarten

Änderungen gem. §3 Absatz 2 Satz 4 BauGB

Aufgrund des Ratsbeschlusses vom 10. Mai 1995 werden folgende Änderungen eingetragen:

- Neues Allgemeines Wohngebiet
- Neue Öffentliche Grünfläche
- Von Öffentlicher Grünfläche in Kerngebiet
- Neue Baugrenze
- Entfallende Baugrenze
- Neue Umgrenzung des räumlichen Geltungsbereiches
- Entfallende Umgrenzung des räumlichen Geltungsbereiches

Mönchengladbach, den 18. Mai 1995

Der Oberstadtdirektor
Im Auftrag
Schulz
Dipl. Ing.

PLANUNGSRECHTLICHE FESTSETZUNGEN GEM. BAUGB U. BAUNVO

ART U. MASS DER BAULICHEN NUTZUNG § 9 (1) ZIFF. 1, 2 BAUGB

- WR — REINES WOHNGEBIET
- WA — ALLGEMEINES WOHNGEBIET
- MK — KERNGEBIET
- MI — MISCHGEBIET
- ÜBERBAUBARE GRUNDSTÜCKSFLÄCHEN
- NICHT ÜBERBAUBARE GRUNDSTÜCKSFLÄCHEN
- ABGRENZUNG VON ART UND MASS DER BAULICHEN NUTZUNG
- ABGRENZUNG SONSTIGER UNTERSCHIEDLICHER NUTZUNGEN
- III — GESCHOSSZAHL: HÖCHSTGRENZE
- II-III — MINDESTGRENZE - HÖCHSTGRENZE
- (III) — ZWINGEND
- 0,4 — GRUNDFLÄCHENZAHL
- (0,8) — GESCHOSSFLÄCHENZAHL
- [3,0] — BAUMASSENZAHL
- o — OFFENE BAUWEISE
- g — GESCHLOSSENE BAUWEISE
- ED — EINZEL- U. DOPPELHÄUSER
- BAULINIE
- BAUGRENZE
- FIRSTRICHTUNG
- FLÄCHEN FÜR STELLPLÄTZE ODER GARAGEN § 9 (1) ZIFF. 4 BAUGB
- St — STELLPLÄTZE
- Ga — GARAGEN
- TGa — TIEFGARAGE

VERKEHRSFLÄCHEN - § 9 (1) ZIFF. 11 BAUGB

- STRASSENVERKEHRSFLÄCHE
- STRASSENBEGRENZUNGSLINIE
- P — PARKBUCHT, PARKSTREIFEN
- STRASSENVERKEHRSFLÄCHEN MIT BES. ZWECKBESTIMMUNG
- F — FUSSLÄUFIGE FLÄCHEN
- P — ÖFFENTL. PARKFLÄCHEN
- V — VERKEHRSBERUHIGTER BEREICH
- BEREICH OHNE EIN- UND AUSFAHRT

GRÜNFLÄCHEN - § 9 (1) ZIFF. 15 BAUGB

- ÖFFENTL. GRÜNFLÄCHE
- PARKANLAGE
- SPIELPLATZ

FLÄCHEN FÜR DEN GEMEIN-BEDARF - § 9 (1) ZIFF. 5 BAUGB

- GEMEINBEDARFSFLÄCHE
- KINDERGARTEN

VERSORGUNGSANLAGEN § 9 (1) ZIFF. 12, 13 BAUGB

- FLÄCHEN FÜR VERSORGUNGSANLAGEN
- T — TRAFOSTATION

- ANPFLANZEN VON BÄUMEN GEM. § 9 (1) ZIFF. 25 a BAUGB
- ERHALTEN VON BÄUMEN GEM. § 9 (1) ZIFF. 25 b BAUGB
- ANPFLANZEN VON HECKEN GEM. § 9 (1) ZIFF. 25 a BAUGB
- UMGRENZUNG DES RÄUMLICHEN GELTUNGSBEREICHES § 9 (7) BAUGB

TEXTLICHE FESTSETZUNGEN

1. **Nebenanlagen gem. §14 Abs. I BauNVO**

Nebenanlagen sind auf den nicht überbaubaren Flächen ausgeschlossen. Ausgenommen sind:
Pergolen als Terrassenüberdeckung in offener Bauweise sowie Pergolen und andere untergeordnete Nebenanlagen i. Sinne des § 62 BauO NW, die der Gartengestaltung dienen;
Gartenhäuser u.ä. in offener Bauweise bis 30 cbm umbauter Raum.
Die festgesetzte Grundflächenzahl (GRZ) darf dadurch jedoch nicht überschritten werden. Ausnahmen sind für Terrassen zulässig, wenn das Niederschlagswasser versickert oder die Terrasse wasserdurchlässig ausgeführt wird.

2. **Stellplätze und Garagen gem. §12 BauNVO**

Garagen und Stellplätze sind nur auf den gem. §9 Abs.1 Ziffer 4 BauGB dafür festgesetzten Flächen sowie auf den überbaubaren Flächen im Sinne des §23 BauNVO zulässig. Sofern landesrechtliche Vorschriften darüberhinaus weitere Stellflächen für Kraftfahrzeuge erfordern, sind sie ausnahmsweise auch außerhalb der nach Satz 1 dafür festgesetzten Flächen zulässig, wenn die zusätzliche Versiegelung durch entsprechende Ausgleichspflanzungen - z.B. extensive Bepflanzung der Garagendächer (s. Ziffer 3) ausgeglichen wird.
Garagen müssen als Vorfläche einen Abstand von 5 m zur zugeordneten Erschließungsfläche einhalten.

3. **Pflanzvorschriften gem. §9 (1) Ziffer 25 in Verb. mit Ziffer 20 BauGB**

3.1 Die auf der Basis der zulässigen Grundflächenzahlen (GRZ) nicht überbaubaren Grundstücksflächen sind je 150 qm mit einem mittelkronigen Baum gem. der Pflanzliste zu bepflanzen. Statt eines mittelkronigen Baumes können auch drei kleinkronige Bäume gepflanzt werden.
3.2 Die Grundstücksgrenzen sind in den nicht überbauten Bereichen mit frei wachsenden Strauch- oder sommergrünen Laubhecken (z.B. Buche) zu bepflanzen.
3.3 Garagendächer sind extensiv zu begrünen, sofern es die Dachneigung technisch zuläßt.

4. **Nutzungsausschlüsse im Kerngebiet**

In den Kerngebieten sind Vergnügungsstätten gem. §1 Abs.5 in Verb. mit Abs.9 BauNVO nicht zulässig.

Wohnungen im Kerngebiet

In den Kerngebieten sind gemäß §7 Abs.2 Ziffer 7 BauNVO Wohnungen oberhalb des Erdgeschosses zulässig.

RECHTSGRUNDLAGEN

1. §§ 4 UND 28 DER GEMEINDEORDNUNG FÜR DAS LAND NORDRHEIN-WESTFALEN (GO NW) IN DER FASSUNG DER BEKANNTMACHUNG VOM 13. AUGUST 1984 (GV. NW. S. 475), ZULETZT GEÄNDERT DURCH GESETZ VOM 3. APRIL 1992 (GV. NW. S. 124)
2. §§ 1, 2, 3, 4, 8 ff DES BAUGESETZBUCHES (BAUGB) VOM 8.12.1986 (BGBL. I S. 2253), ZULETZT GEÄNDERT DURCH GESETZ VOM 22. APRIL 1993 (BGBL. I S. 466)
3. BAUNUTZUNGSVERORDNUNG (BAUNVO) IN DER FASSUNG DER BEKANNTMACHUNG VOM 23. JANUAR 1990 (BGBL. I S. 132), ZULETZT GEÄNDERT DURCH GESETZ VOM 22. APRIL 1993 (BGBL. I S. 466)
4. VERORDNUNG ÜBER DIE AUSARBEITUNG DER BAULEITPLÄNE UND DIE DARSTELLUNG DES PLANINHALTS (PLANZEICHENVERORDNUNG 1990 - PLANZV 90) VOM 18. DEZEMBER 1990 (BGBL. I S. 58)
5. §§ 9 ABS. 4 BAUGB UND § 81 ABS. 4 DER BAUORDNUNG FÜR DAS LAND NORDRHEIN-WESTFALEN - LANDESBAUORDNUNG - (BAUO NW) VOM 26. JUNI 1984 (GV. NW. S. 419), ZULETZT GEÄNDERT DURCH GESETZ VOM 24. 11. 1992 (GV. NW. S. 467)
6. BUNDESNATURSCHUTZGESETZ IN DER FASSUNG DER BEKANNTMACHUNG VOM 12. MÄRZ 1987 (BGBL. I S. 889), ZULETZT GEÄNDERT DURCH GESETZ VOM 22. APRIL 1993 (BGBL. I S. 466)

FOLGENDE FRÜHER BESCHLOSSENE FESTSETZUNGEN TRETEN - SOWEIT SIE DAS GEBIET DIESES BEBAUUNGSPLANES BETREFFEN - MIT DER BEKANNTMACHUNG GEMÄSS § 12 BAUGB AUSSER KRAFT:

BEBAUUNGSPLÄNE MÖNCHENGLADBACH NR. 177, 227, 228
BEBAUUNGSPLAN NR. 53/V

GESTALTUNGSVORSCHRIFTEN GEM. § 81 ABS. 4 BAUO NW

1. **Dachformen und -neigungen**
Als Dachform sind nur **geneigte Dächer (SD)**, z.B. Satteldach und Pultdach, für Einzel- oder Doppelhäuser auch Walmdach, bis 35° Neigung für zweigeschossige und bis 45° für eingeschossige Häuser zulässig.
Für Garagen und eingeschossige Nebenanlagen sind Flachdächer und geneigte Dächer bis 25° (**FD**) zulässig.

2. **Einfriedungen**
Einfriedungen dürfen eine Höhe von 1,80 m nicht überschreiten. Als Einfriedung sind nur Laubholzhecken zulässig. Zusätzliche Zäune sind zulässig.
An Garagenhöfen sind auch Mauern, die mit Kletter- oder Rankgewächsen zu bepflanzen sind, bis 2,25 m Höhe zulässig.
Vorgärten erhalten keine Einfriedungen, lediglich Raseneinfassungen oder kleine Sockelmauern bis 0,5 m Höhe.

BESTAND: GEBÄUDE, GRENZEN, SONSTIGES

- WOHNGEBÄUDE
- WIRTSCHAFTSGEBÄUDE
- ÖFFENTL. GEBÄUDE
- DURCHFAHRT, ARKADE
- FLURGRENZE
- FLURSTÜCKSGRENZE
- 62,25 — HÖHENANGABE m. ü. NN
- ZAUN
- MAUER
- BÖSCHUNG
- BAUM
- TRAFOSTATION
- SCHALTKASTEN
- ANSCHLAGSÄULE
- MAST
- TELEFONHÄUSCHEN
- STRASSENLATERNE

BESTAND ANGEFERTIGT NACH AMTLICHEN UNTERLAGEN UND ÖRTLICHER AUFNAHME DURCH DAS VERMESSUNGS- UND KATASTERAMT.

ES WIRD BESCHEINIGT, DASS DIE DARSTELLUNG DES GEGENWÄRTIGEN ZUSTANDES RICHTIG IST UND MIT DEM NACHWEIS DES LIEGEN-SCHAFTSKATASTERS ÜBERENSTIMMT.
MÖNCHENGLADBACH, DEN 10.01.1994

ST.O.VERM.R

AUSWERTUNG DES PLANGEBIETES

TEILFLÄCHEN	
MI	1,2080 ha
GR	0,6550 "
GE	0,2830 "
STR	1,1760 "
BZ	0,5555 "
W	4,4740 "
BRUTTOPLAN-GEBIET	Σ 8,3415 ha

BEVÖLKERUNG UND RUHENDER VERKEHR	BESTAND	PLANUNG	SUMME
EINW.			
WE			
Ga			
St			
Ga + St			
P			
Σ EP			

WE BRUTTO-PLANGEBIET =	WE NETTO-PLANGEBIET =	Ga + St / WE =
E BRUTTO-PLANGEBIET =	E NETTO-PLANGEBIET =	Σ EP / WE =

ENTWURF: STADTPLANUNGSAMT BEARBEITET:

MÖNCHENGLADBACH, IM MAI 1994 — AMTSLEITER

ES WIRD BESCHEINIGT, DASS DIE FESTLEGUNG DER STÄDTEBAULICHEN PLANUNG GEOMETRISCH EINDEUTIG IST.
MÖNCHENGLADBACH, DEN 11.05.1994

ST.O.VERM.R

DER RAT DER STADT HAT AM 08.06.1994 GEMÄSS § 2 ABS. 1 UND 4 BAUGB BESCHLOSSEN, EINEN BEBAUUNGSPLAN FÜR DEN GELTUNGSBEREICH DIESES PLANES AUFZUSTELLEN UND ENTGEGENSTEHENDE FESTSETZUNGEN AUFZUHEBEN.
MÖNCHENGLADBACH, DEN 09. Juni 1994

OBERBÜRGERMEISTER

1. DER BESCHLUSS DES RATES VOM 08.06.94 EINEN BEBAUUNGSPLAN FÜR DEN GELTUNGSBEREICH DIESES PLANES AUFZUSTELLEN UND ENTGEGENSTEHENDE FESTSETZUNGEN AUFZUHEBEN, WURDE GEMÄSS § 2 ABS. 1 BAUGB IM AMTSBLATT DER STADT MÖNCHENGLADBACH AM 12.09.1994 ORTSÜBLICH BEKANNT.
MÖNCHENGLADBACH, DEN 12. Sept. 1994
DER OBERSTADTDIREKTOR I.V.
TECHN. BEIGEORDNETER

2. DIE BÜRGERBETEILIGUNG GEMÄSS § 2 ABS. 1 BAUGB ~~WURDE DURCH BESCHLUSS DES RATES VOM~~ WURDE NACH BEKANNTMACHUNG IM „AMTSBLATT DER STADT MÖNCHENGLADBACH" AM 10.03.94 IN DER ZEIT VOM 28.03.94 BIS 22.04.94 DURCHGEFÜHRT.
MÖNCHENGLADBACH, DEN 03. Juni 1994
DER OBERSTADTDIREKTOR I.V.
TECHN. BEIGEORDNETER


4. DIE BÜRGERBETEILIGUNG GEMÄSS § 3 ABS. 1 BAUGB ~~WURDE DURCH BESCHLUSS DES RATES VOM~~ WURDE NACH BEKANNTMACHUNG IM „AMTSBLATT DER STADT MÖNCHENGLADBACH" AM 10.03.94 IN DER ZEIT VOM 28.03.94 BIS 22.04.94 DURCHGEFÜHRT.
MÖNCHENGLADBACH, DEN 03. Juni 1994
DER OBERSTADTDIREKTOR I.V.
TECHN. BEIGEORDNETER

5. DIESER BEBAUUNGSPLANENTWURF UND DIE BEGRÜNDUNG HIERZU HABEN GEMÄSS § 3 ABS. 2 BAUGB NACH ORTSÜBLICHER BEKANNTMACHUNG IM „AMTSBLATT DER STADT MÖNCHENGLADBACH" AM 01.09.94 IN DER ZEIT VOM 12.09.94 BIS 26.09.94 ÖFFENTLICH ausgelegen.
MÖNCHENGLADBACH, DEN 15. Sept. 1994
DER OBERSTADTDIREKTOR I.V.
TECHN. BEIGEORDNETER

6. DER RAT DER STADT HAT AUFGRUND § 2 ABS. 1 BAUGB DIESEN BEBAUUNGSPLAN AM 20.09.95 GEM. § 10 BAUGB ALS SATZUNG UND DIE BEGRÜNDUNG HIERZU BESCHLOSSEN. DER BEBAUUNGSPLAN IST BESTÄNDIG. DER NIEDERSCHRIFT NR. 8 ÜBER DIE ÖFFENTLICHE SITZUNG PUNKT 2 W AUS TECHNISCHEN GRÜNDEN WIRD DER PLAN RÄUMLICH GETRENNT VON DER NIEDERSCHRIFT VERWAHRT.
MÖNCHENGLADBACH DEN 2.4. 1996
OBERBÜRGERMEISTER — SCHRIFTFÜHRER

7. DIESER BEBAUUNGSPLAN HAT IM ANZEIGEVERFAHREN GEM. § 11 ABS. 3 BAUGB VORGELEGEN. MIT VERFÜGUNG VOM 17.01.1996 AZ: 35.2-12.08/Mönchengladbach WURDE KEINE VERLETZUNG VON RECHTSVORSCHRIFTEN GELTEND GEMACHT.
DÜSSELDORF, DEN 9.01. 1996
DER REGIERUNGSPRÄSIDENT IM AUFTRAG
Beglaubigte Abschrift

8. ICH BESTÄTIGE DEM HERRN OBERBÜRGERMEISTER DER STADT MÖNCHENGLADBACH BZW. SEINEM STELLVERTRETER, DIE ÜBEREINSTIMMUNG DIESES BEBAUUNGSPLANES MIT DEM RATSBESCHLUSS DEN RATSBESCHLÜSSEN VOM 20.09.1995 UND — SODASS SICH DAS VERFAHREN WORDEN IST, WIE § 2 ABS. 1 U. 2 DER VERORDNUNG ÜBER DIE ÖFFENTLICHE BEKANNTMACHUNG VON KOMMUNALEN ORTSRECHT VOM 7.4.1981 DIES BESTÄTIGT.
MÖNCHENGLADBACH, DEN 30. JANUAR 1996
DER OBERSTADTDIREKTOR I.V.
TECHN. BEIGEORDNETER

9. DIE DURCHFÜHRUNG DES ANZEIGEVERFAHRENS GEM. § 11 ABS. 3 BAUGB UND DER ERFORDERLICHEN HINWEISE WURDEN IM „AMTSBLATT DER STADT MÖNCHENGLADBACH" AM 04.09.96 GEMÄSS § 12 BAUGB ORTSÜBLICH BEKANNTGEMACHT. HIERMIT TRÄT DER BEBAUUNGSPLAN IN KRAFT.
MÖNCHENGLADBACH, DEN 04. APRIL 1996
DER OBERSTADTDIREKTOR I.V.
TECHN. BEIGEORDNETER

ÜBERSICHT DER STADTBEZIRKE

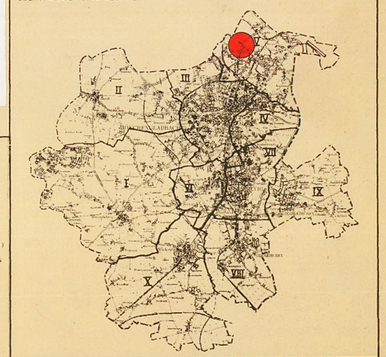
I
II
III
IV
V
VI
VII
VIII
IX
X
